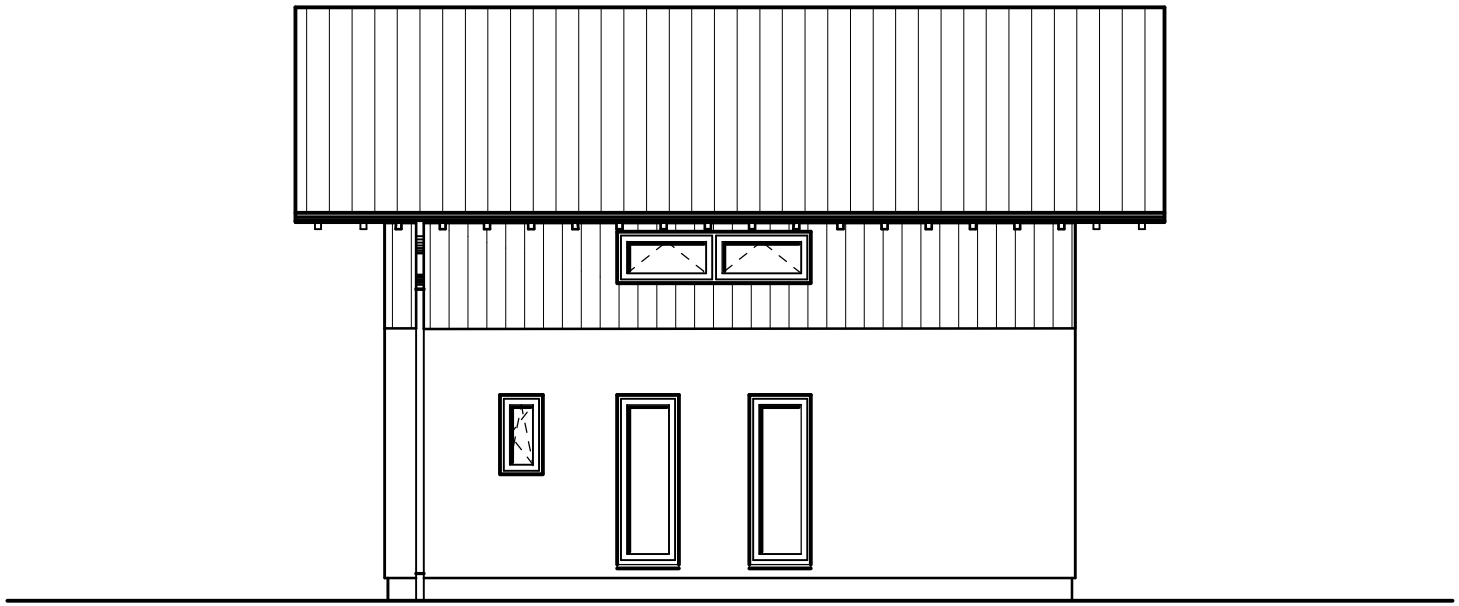


STRAßENANSICHT M 1/100