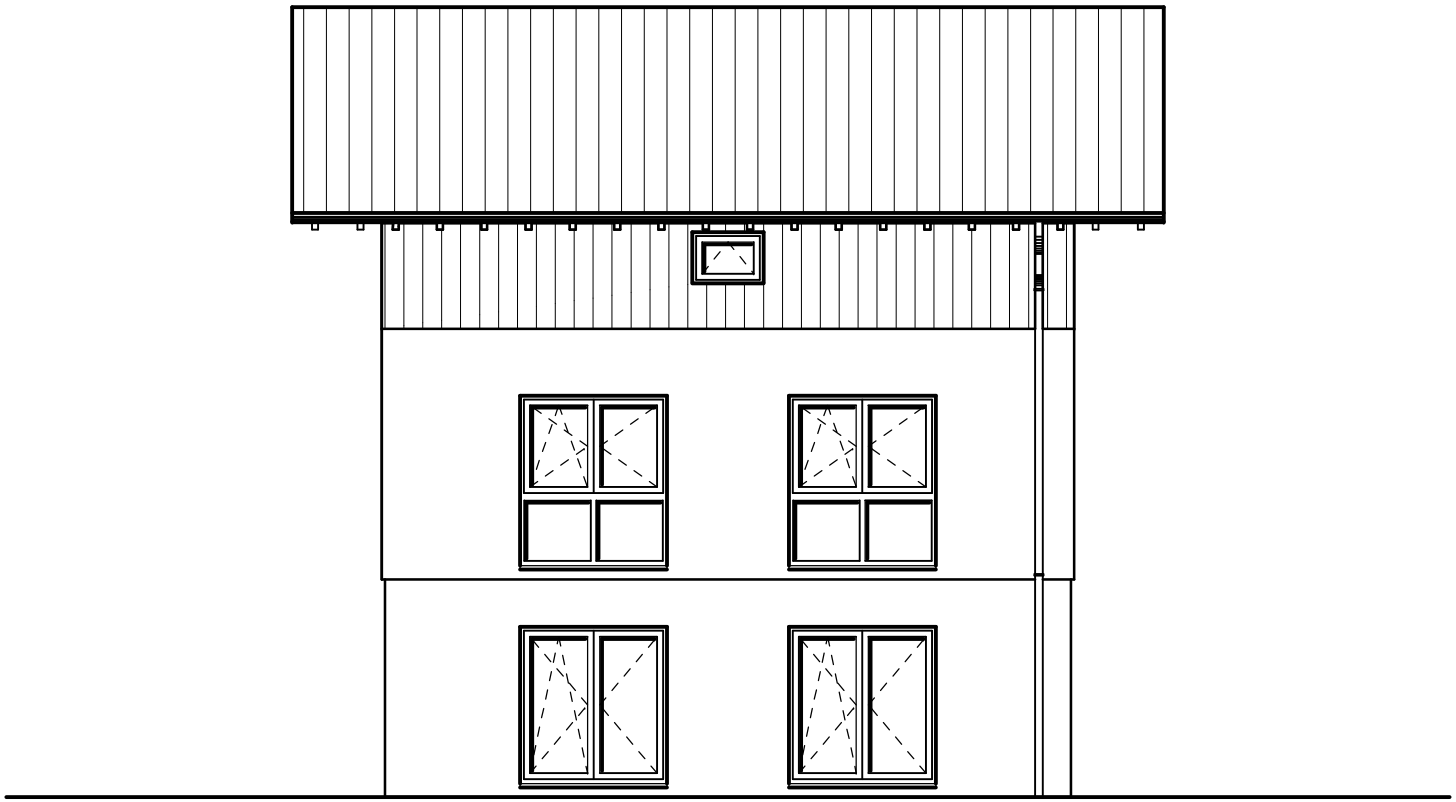


GARTENANSICHT M 1/100