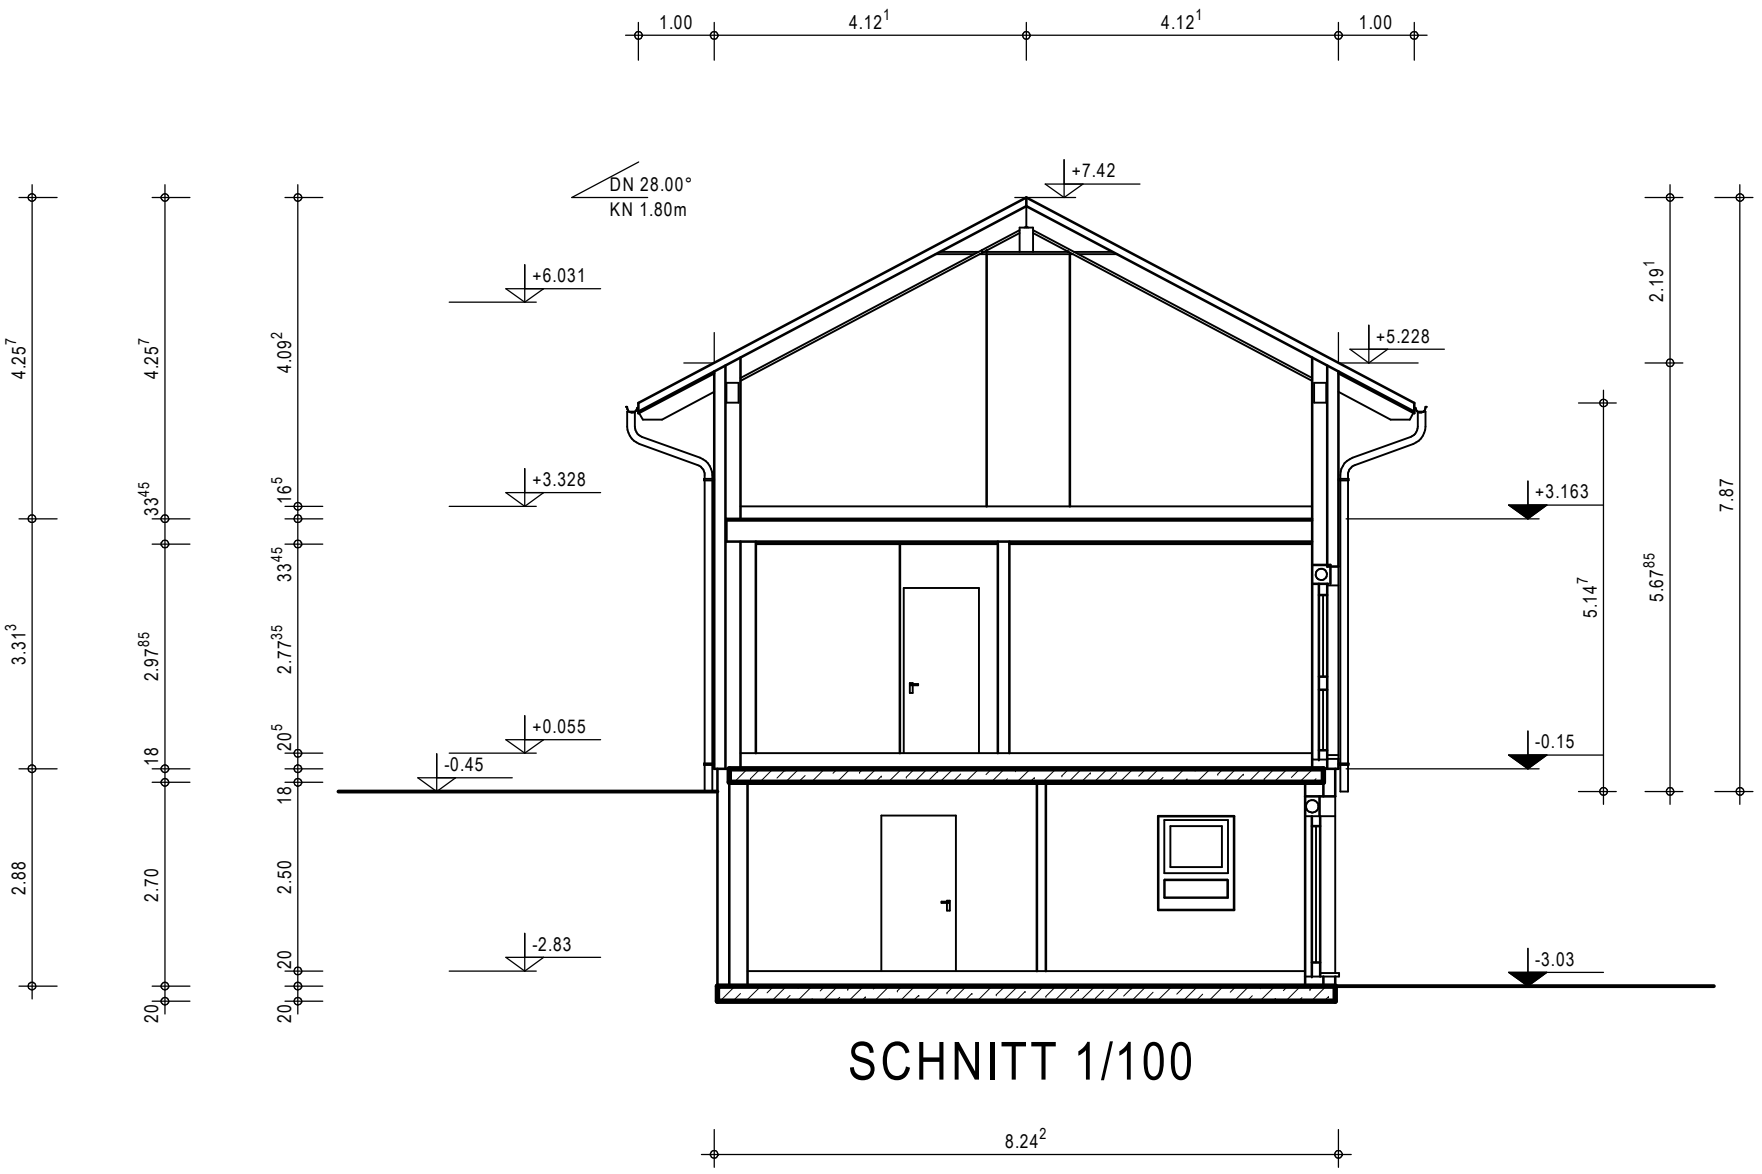


SCHNITT 1/100