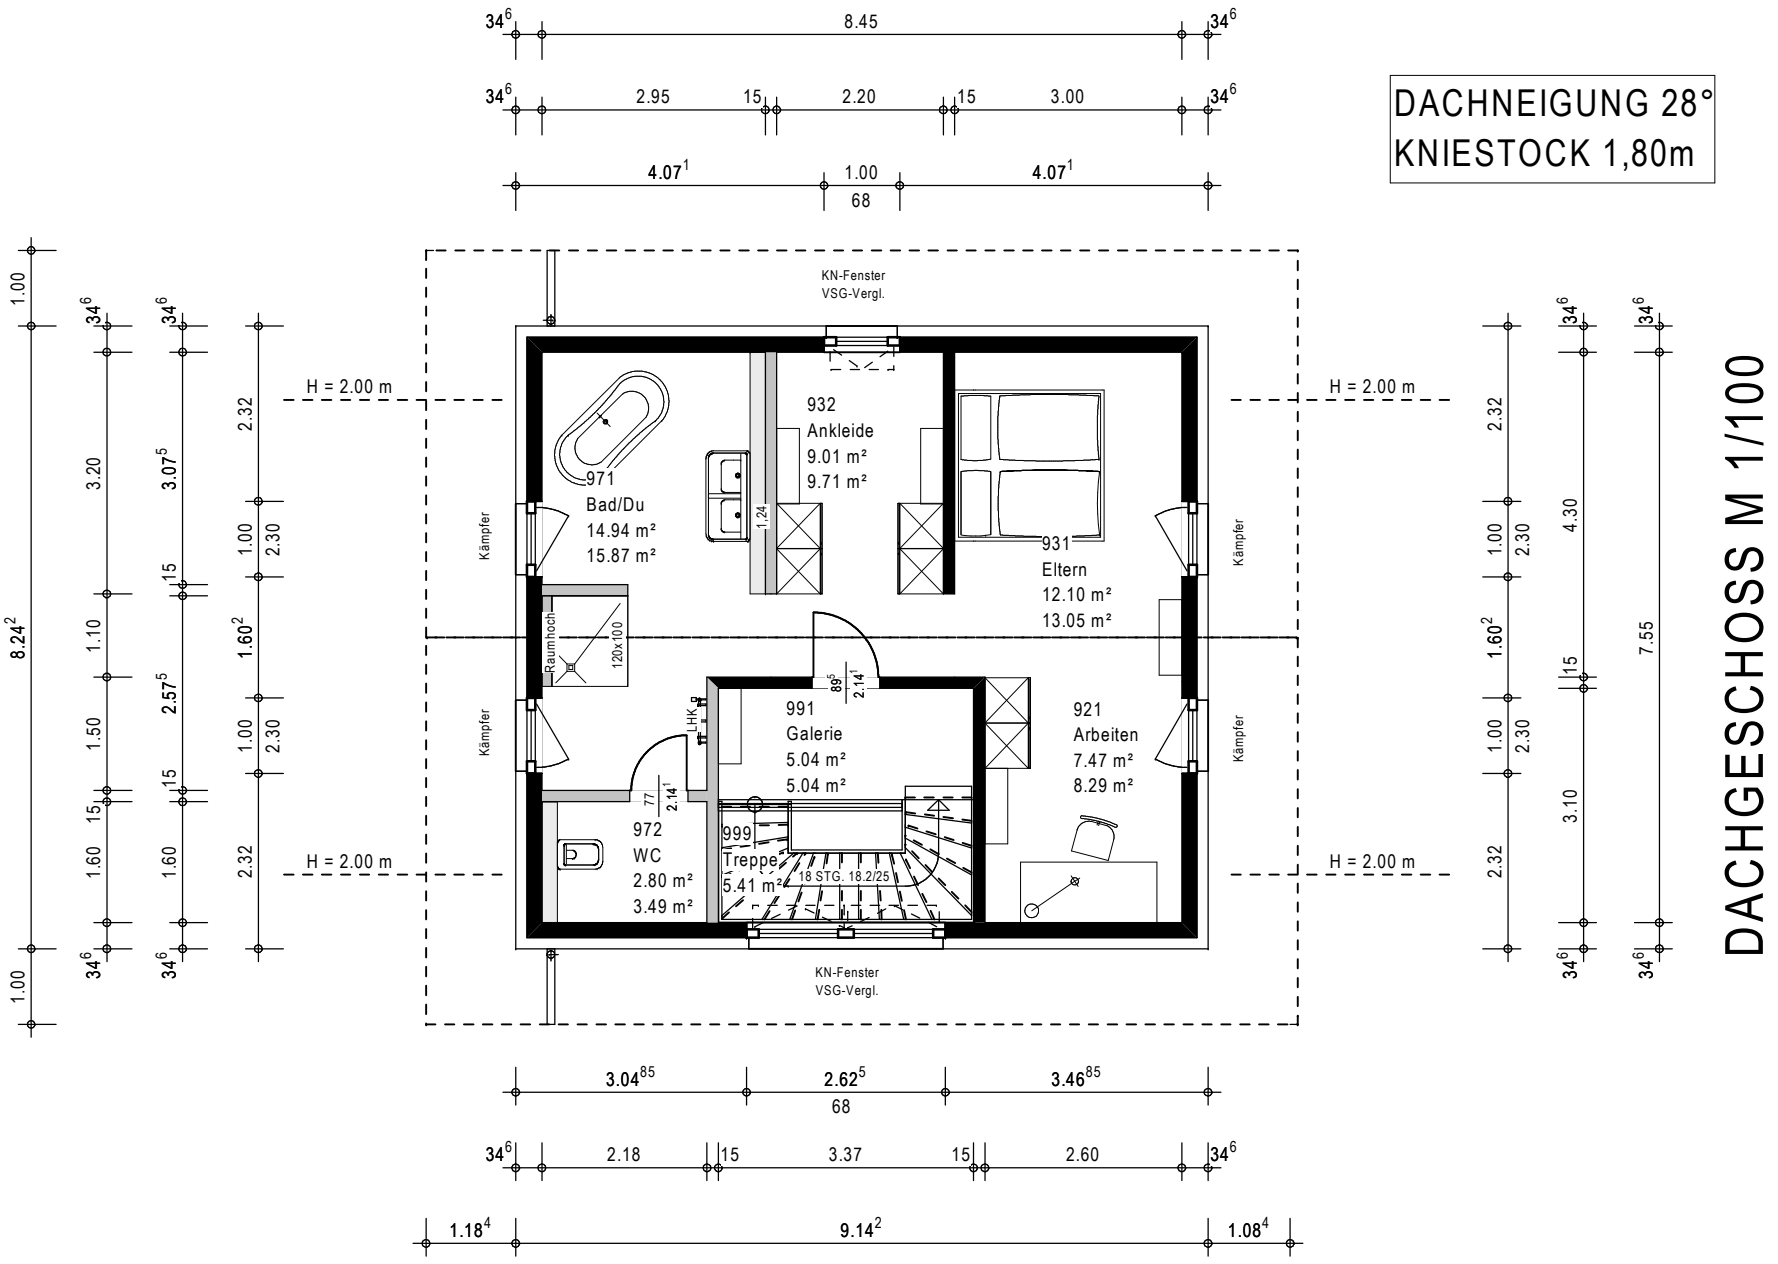
DACHNEIGUNG 28°
KNIESTOCK 1,80m
DACHGESCHOSS M 1/100
KN-Fenster
VSG-Vergl.
H = 2.00 m
932
Ankleide
9.01 m²
9.71 m²
971
Bad/Du
14.94 m²
15.87 m²
931
Eltern
12.10 m²
13.05 m²
991
Galerie
5.04 m²
5.04 m²
921
Arbeiten
7.47 m²
8.29 m²
972
WC
2.80 m²
3.49 m²
999
Treppe
5.41 m²
18 STG. 18.2/25
Kämpfer
Raumhoch
120x100
LHK
8.45
2.95
2.20
3.00
4.07
1.00
68
3.04
2.62
3.46
2.18
3.37
2.60
1.18
9.14
1.08
8.24
3.20
1.10
1.50
1.60
3.07
2.57
1.60
2.32
1.00
2.30
4.30
3.10
7.55